



DILIGENCIA: Para tener constancia que el presente expediente fue expedido por el Ayuntamiento de Cullar Vega en sesión de 25 OCT 2001 según consta en el libro de actas de fecha 30 MAR 2001 En Cullar Vega a 31 OCT 2001 El Secretario,

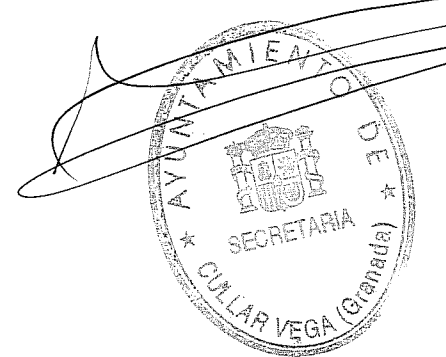

30 MAR 2001  
13.2 DIC. 2005  
**APROBACION DEFINITIVA**

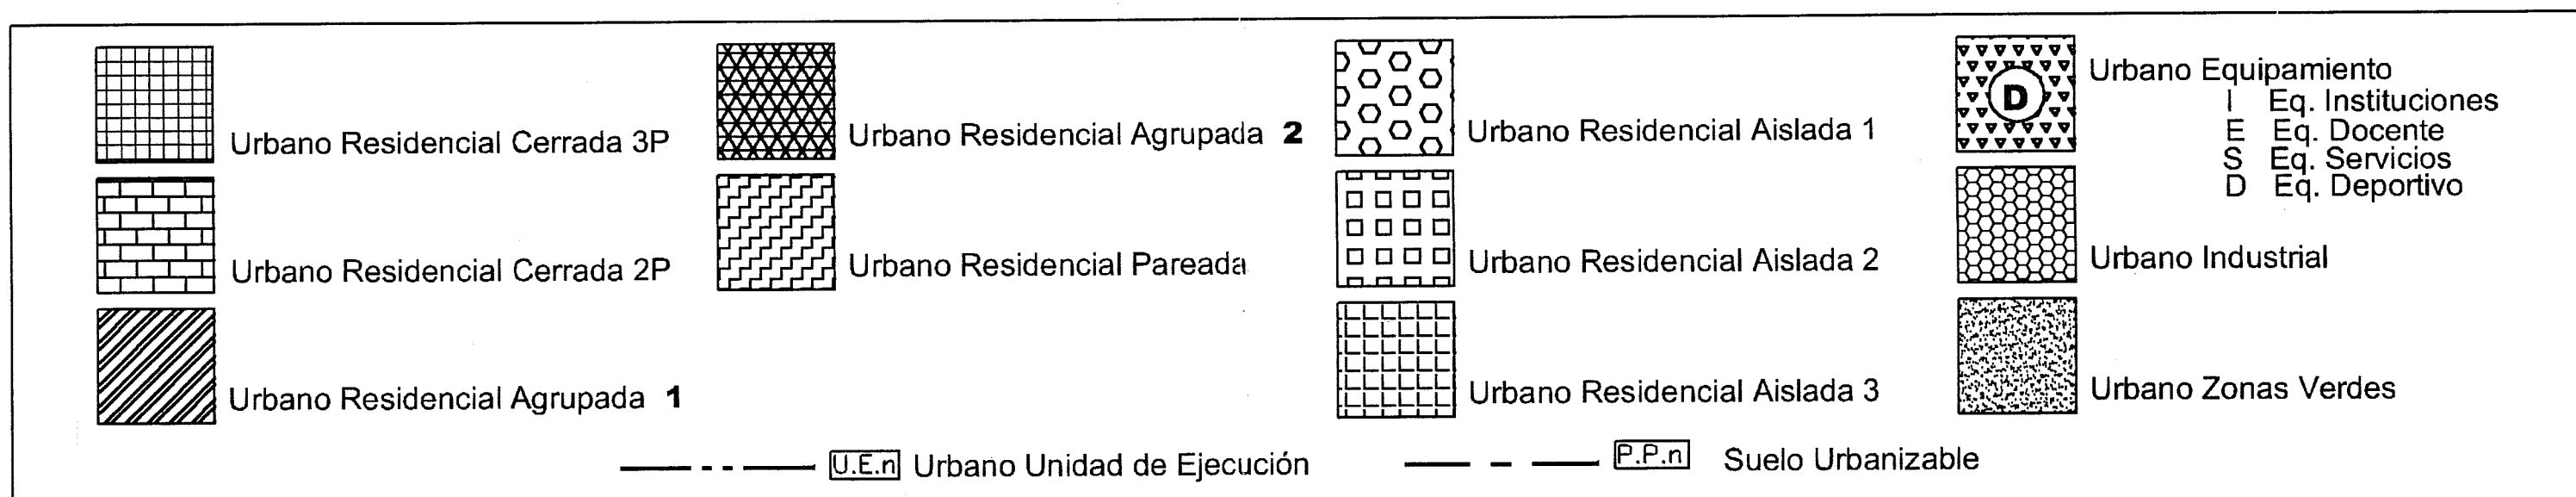

PROYECTO: <b>REVISION DE LAS NORMAS SUBSIDIARIAS DE CULLAR VEGA</b>		PROMOTOR: <b>EXCMO. AYUNTAMIENTO DE CULLAR VEGA</b> 020 94	
EQUIPO REDACTOR: <b>MANUEL PALACIN MARIN Ingeniero de Caminos</b>		DENOMINACION: <b>ZONIFICACION Y USOS</b>	
FECHA: <b>MAYO 2001</b>	ESCALA: <b>1:2000</b>	DIBUJADO: JOP-AD	PLANO: <b>Z-3</b>